


1 Snitt 5  
1 : 100

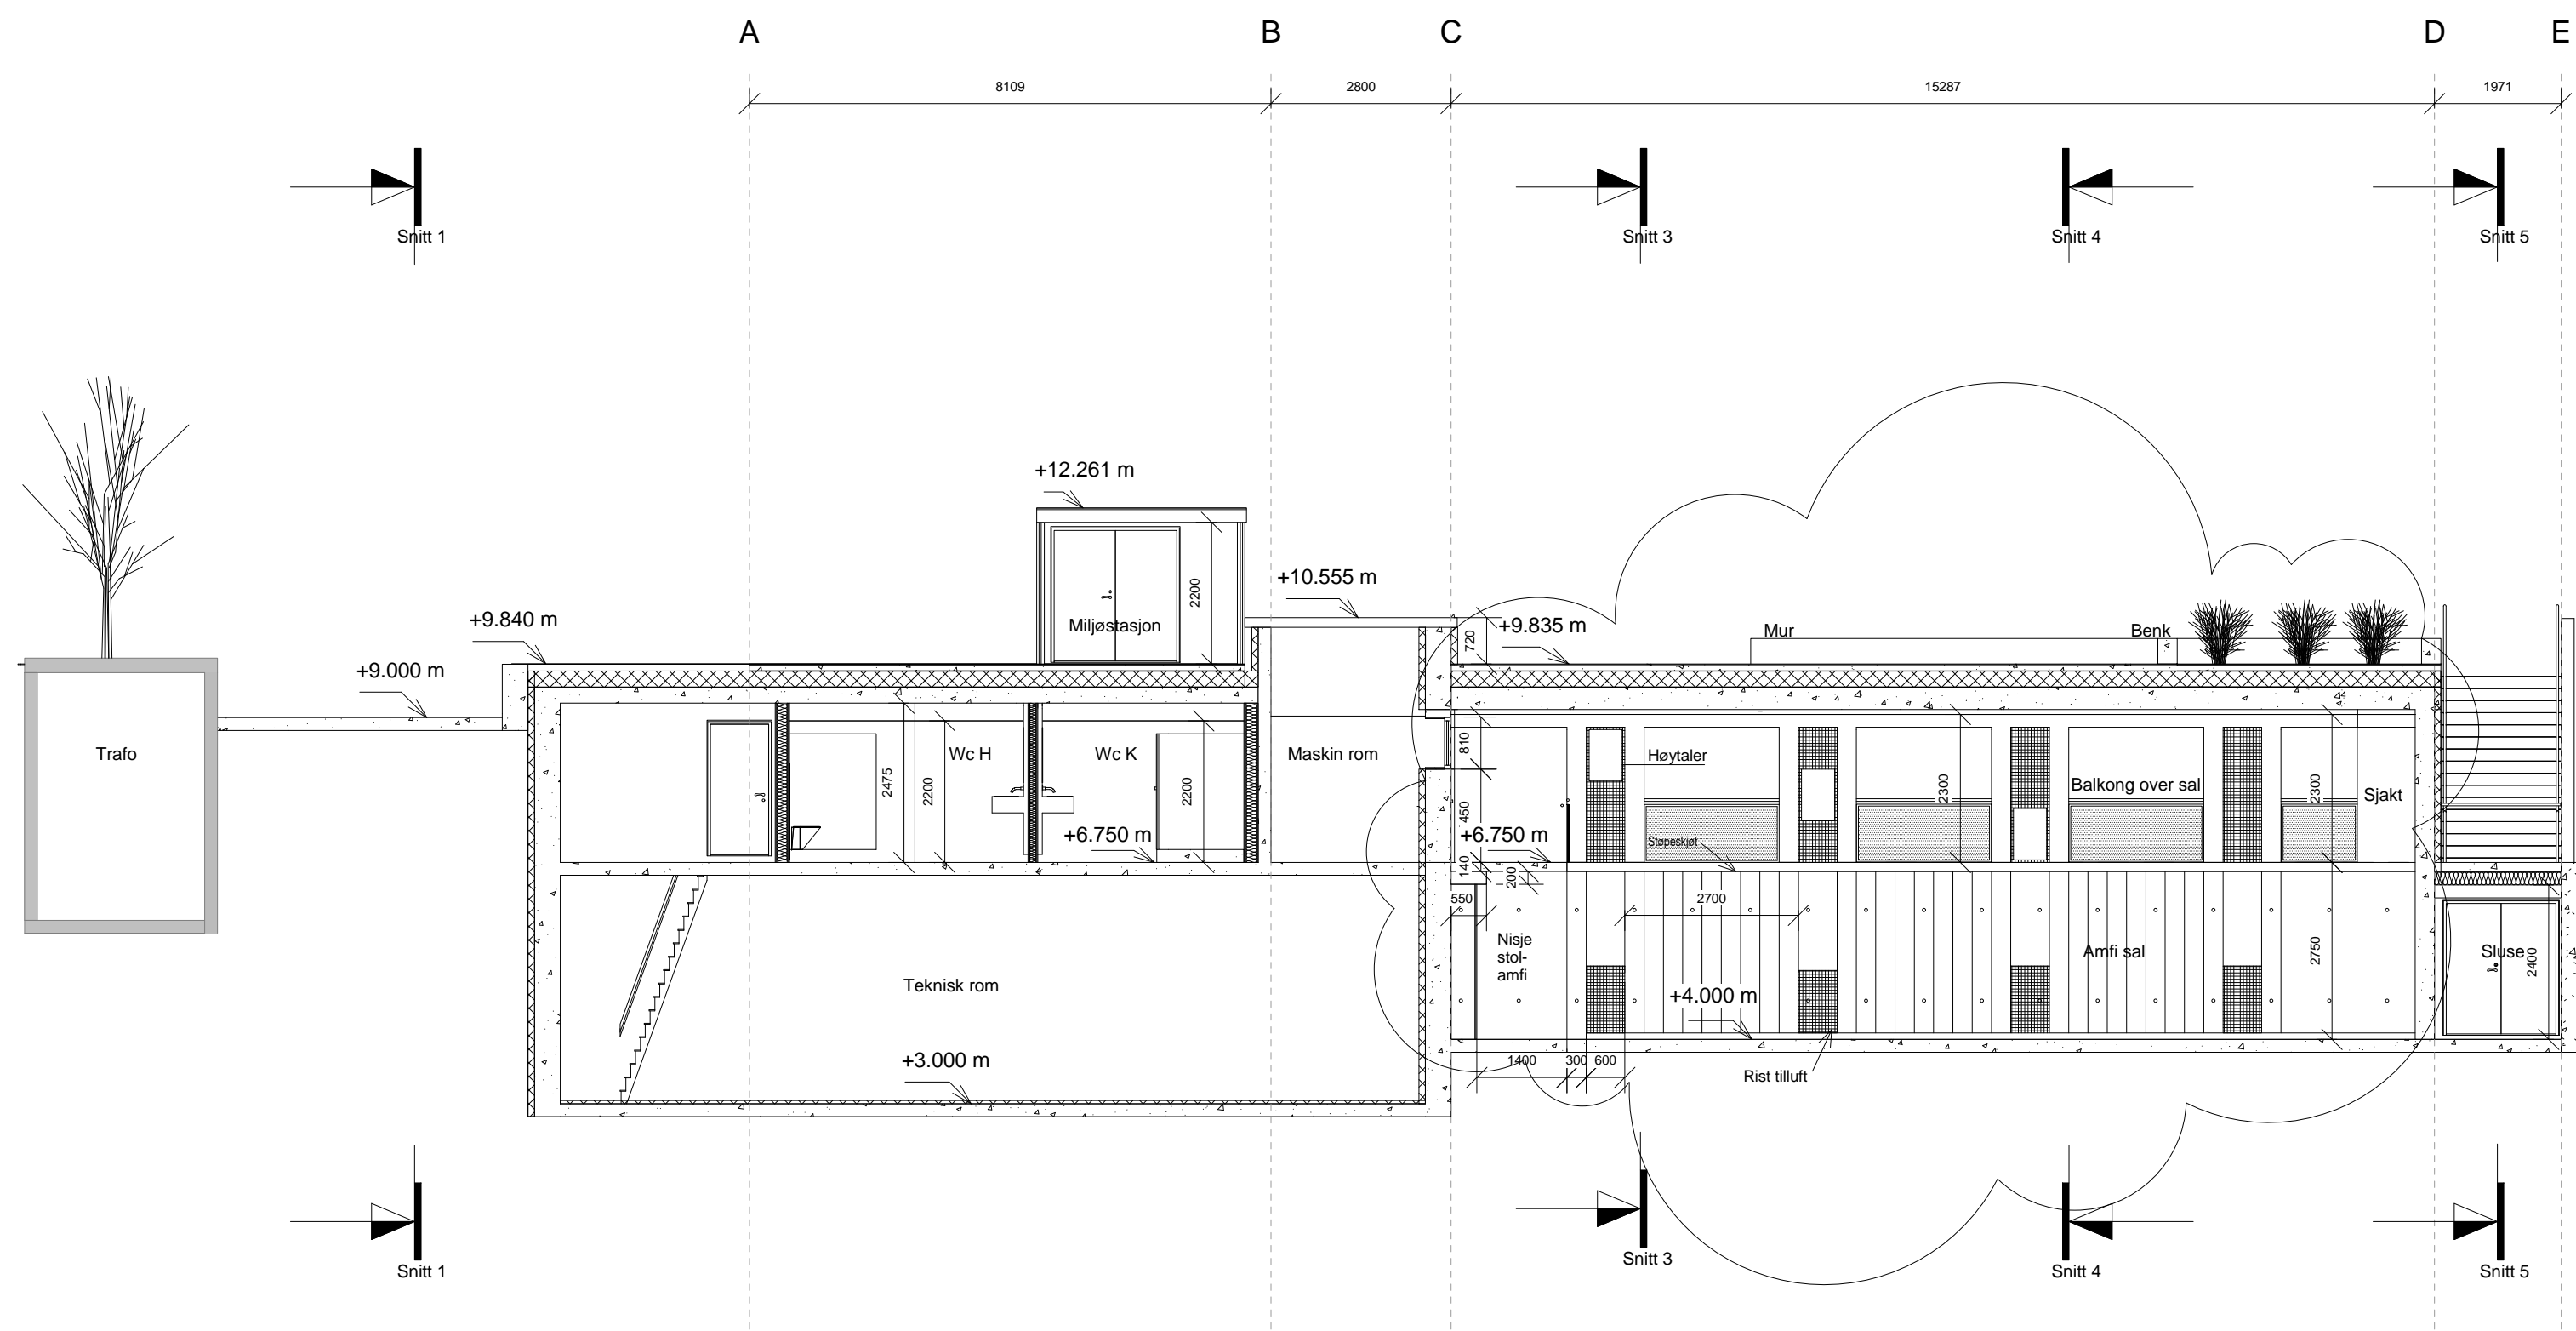

2 Snitt 6  
1 : 100

TEGN.NR

C	Boltefeste og støpeskjøt	2009.01.15	AM
B	Arbeidstegning	2008.11.19	EOL
A	Anbudstegning	2008.21.08	AM
REV	VEDR	DATO	SIGN. KIR

ARK	ORGO ARKITEKTGRUPPE AS Nokstadsveien 2b 5003 Bergen	Tlf.: 55 30 49 00 Fax: 55 30 49 01
RIB		Tlf.: Fax:
RIV		Tlf.: Fax:
RIE		Tlf.: Fax:
RIBR		Tlf.: Fax:

DAKII  
Snitt 5 og 6

DATO:	2008.06.30	TEGN:	AM	KONTR.	GODKJ.
MÅL:	1 : 100	TEGN.NR	100242-00-A3-2-41-03	REV.	

C